

**МУНИЦИПАЛЬНОЕ ОБРАЗОВАНИЕ г. ЗАПОЛЯРНЫЙ
ПЕЧЕНГСКОГО РАЙОНА
АДМИНИСТРАЦИЯ**

ПОСТАНОВЛЕНИЕ

от 14.06.2017 года

№ 153

г. Заполярный

Об утверждении дизайн – проектов благоустройства придомовой территории многоквартирных домов, а также благоустройства территории общего пользования муниципального образования г. Заполярный

В соответствии с Федеральным законом от 06.10.2003 № 131-ФЗ «Об общих принципах организации местного самоуправления в Российской Федерации», Постановлением Правительства Российской Федерации от 10.02.2017 № 169 «Об утверждении Правил предоставления и распределения субсидий из федерального бюджета бюджетам субъектов Российской Федерации на поддержку государственных программ субъектов Российской Федерации и муниципальных программ формирования современной городской среды» и постановлением администрации муниципального образования г. Заполярный от 12.05.2017 № 96 «Об утверждении муниципальной программы «Формирование современной городской среды на территории муниципального образования городское поселение Заполярный на 2017 год»,


ПОСТАНОВЛЯЮ:

1. Утвердить дизайн – проект благоустройства придомовой территории по адресу: г. Заполярный, ул. Бабикова д. 20-22, согласно приложению № 1.
2. Утвердить дизайн – проект благоустройства территории общего пользования «Парк новых возможностей в г. Заполярном», согласно приложению № 2.
3. Контроль за выполнением настоящего постановления возложить на МКУ «Управление городского хозяйства» муниципального образования г. Заполярный (Александрова Д.А.).
4. Настоящее постановление вступает в силу со дня его подписания.

Глава администрации муниципального образования г. Заполярный

А.В. Кузнецов

№ 16 ул. Т.А.
Смирнова

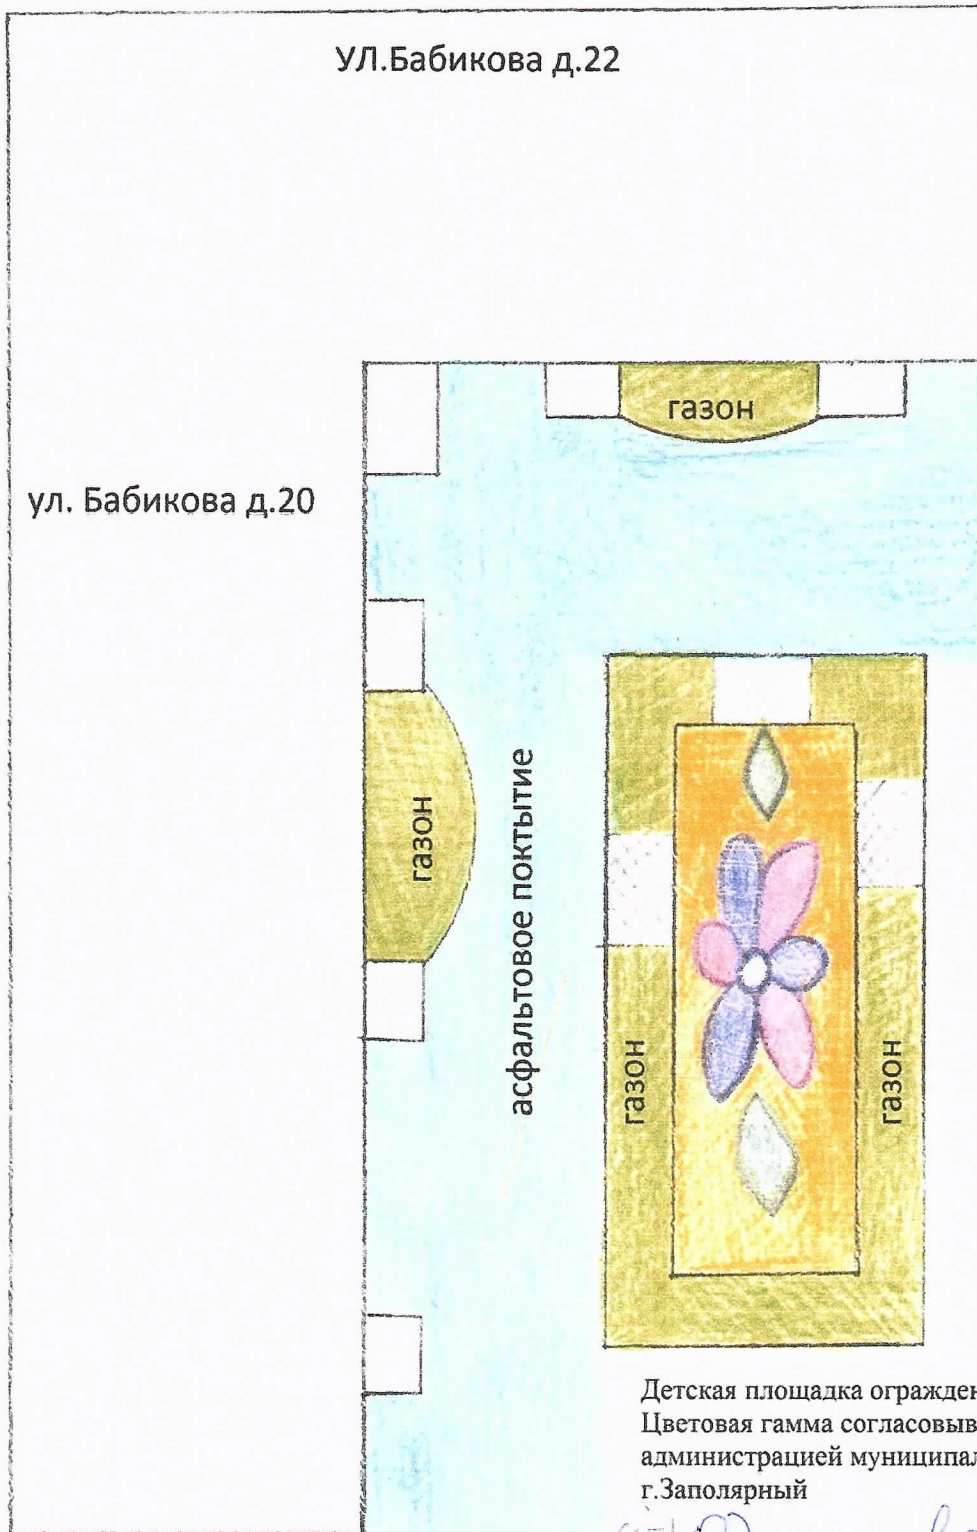

Детская площадка ограждена с резиновым покрытием.
 Цветовая гамма согласовывается с Советами дома и
 администрацией муниципального образования
 г. Заполярный

(45) Федотова И.В. Профессор
14.06.17

Порфирьева Н.В.

7 кв. 14.06.17

(23) Скребилина В.И. 14/06/17

27 Дюжа О.В. 14.06.17

(32) Петрова О.В. 14.06.17

(33) Антонова С.В. 14.06.17

(42) Волочух В.А. 14.06.17 Волочух

(20) Любчик Н.В. 14.06.17

Малые архитектурные формы:

1. домик-беседка - 1 шт.;
2. карусель с рулем - 1 шт.;
3. качалка балансировочная Уточка - 1 шт.;
4. качалка на пружине Бабочка - 1 шт.;
5. песочница Бабочка - 1 шт.;
6. качель с навесом - 1 шт.;
7. скамейка джунгли - 2 шт.;