


Графическая часть

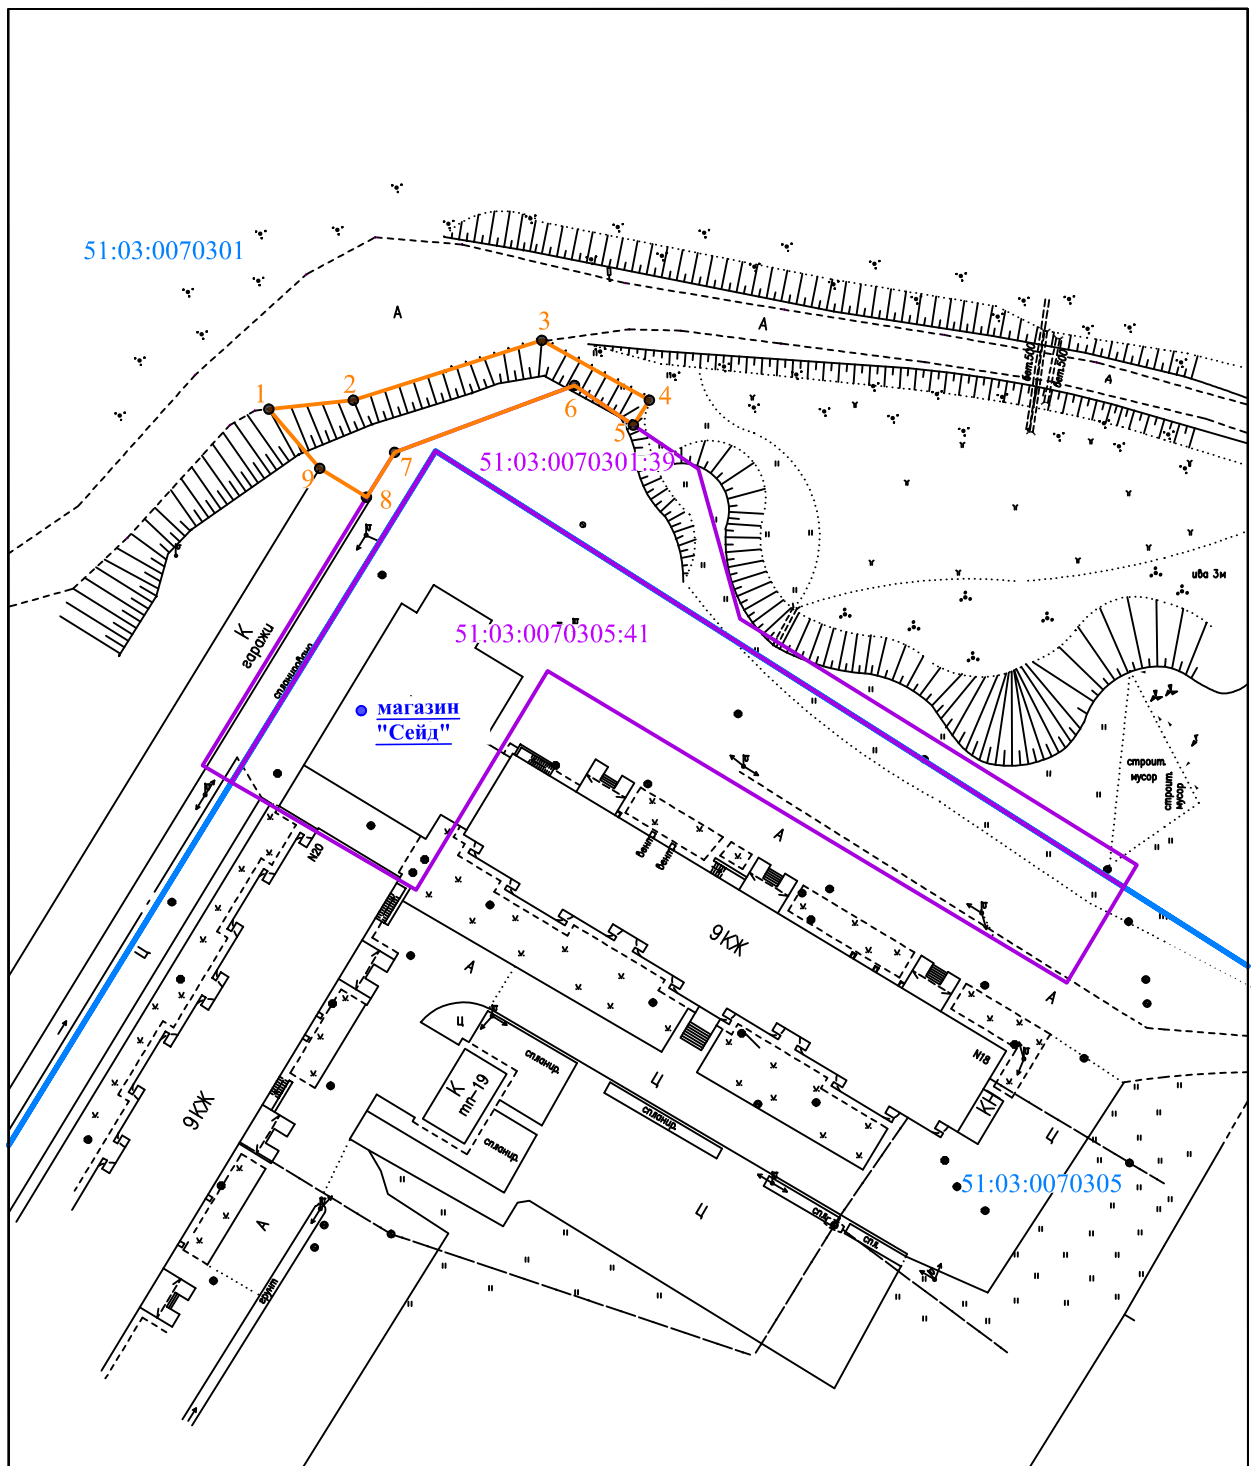

Масштаб 1:1000

УСЛОВНЫЕ ОБОЗНАЧЕНИЯ:

- граница прилегающей территории;
- 1 - поворотная точка границы прилегающей территории;
- 51:03:0070305:41 - кадастровый номер земельного участка (объекта недвижимости), по отношению к которому устанавливается прилегающая территория;
- 51:03:0070305 - кадастровый квартал;
- граница кадастрового квартала;
- границы объектов, расположенных на прилегающей территории.

Исполнитель: инженер _____

(подпись)

Демидова С.В. _____

(расшифровка подписи)

УТВЕРЖДЕНА
постановлением администрации
муниципального образования город Заполярный
от _____ № _____

Карта-схема прилегающей территории к земельным участкам с КН
51:03:0070305:41 и 51:03:0070301:39 (магазин "Сейд")

1. Местоположение прилегающей территории: прилегающая территория установлена в отношении земельных участков с КН 51:03:0070305:41 и 51:03:0070301:39 (магазин "Сейд")

2. Кадастровый номер объекта капитального строительства (при наличии), по отношению к которому устанавливается прилегающая территория _____
3. Сведения о собственнике и (или) ином законном владельце здания, строения, сооружения, земельного участка, а также уполномоченное лицо: _____

4. Площадь прилегающей территории: 354 кв.м.

5. Вид разрешенного использования земельного участка, по отношению к которому устанавливается прилегающая территория Для объектов общественно-делового значения

6. Наличие объектов (в том числе благоустройства), расположенных на прилегающей территории, с их описанием: _____

7. Площадь озелененной территории (_____ кв.м.), состав озеленения: _____

