


# Графическая часть

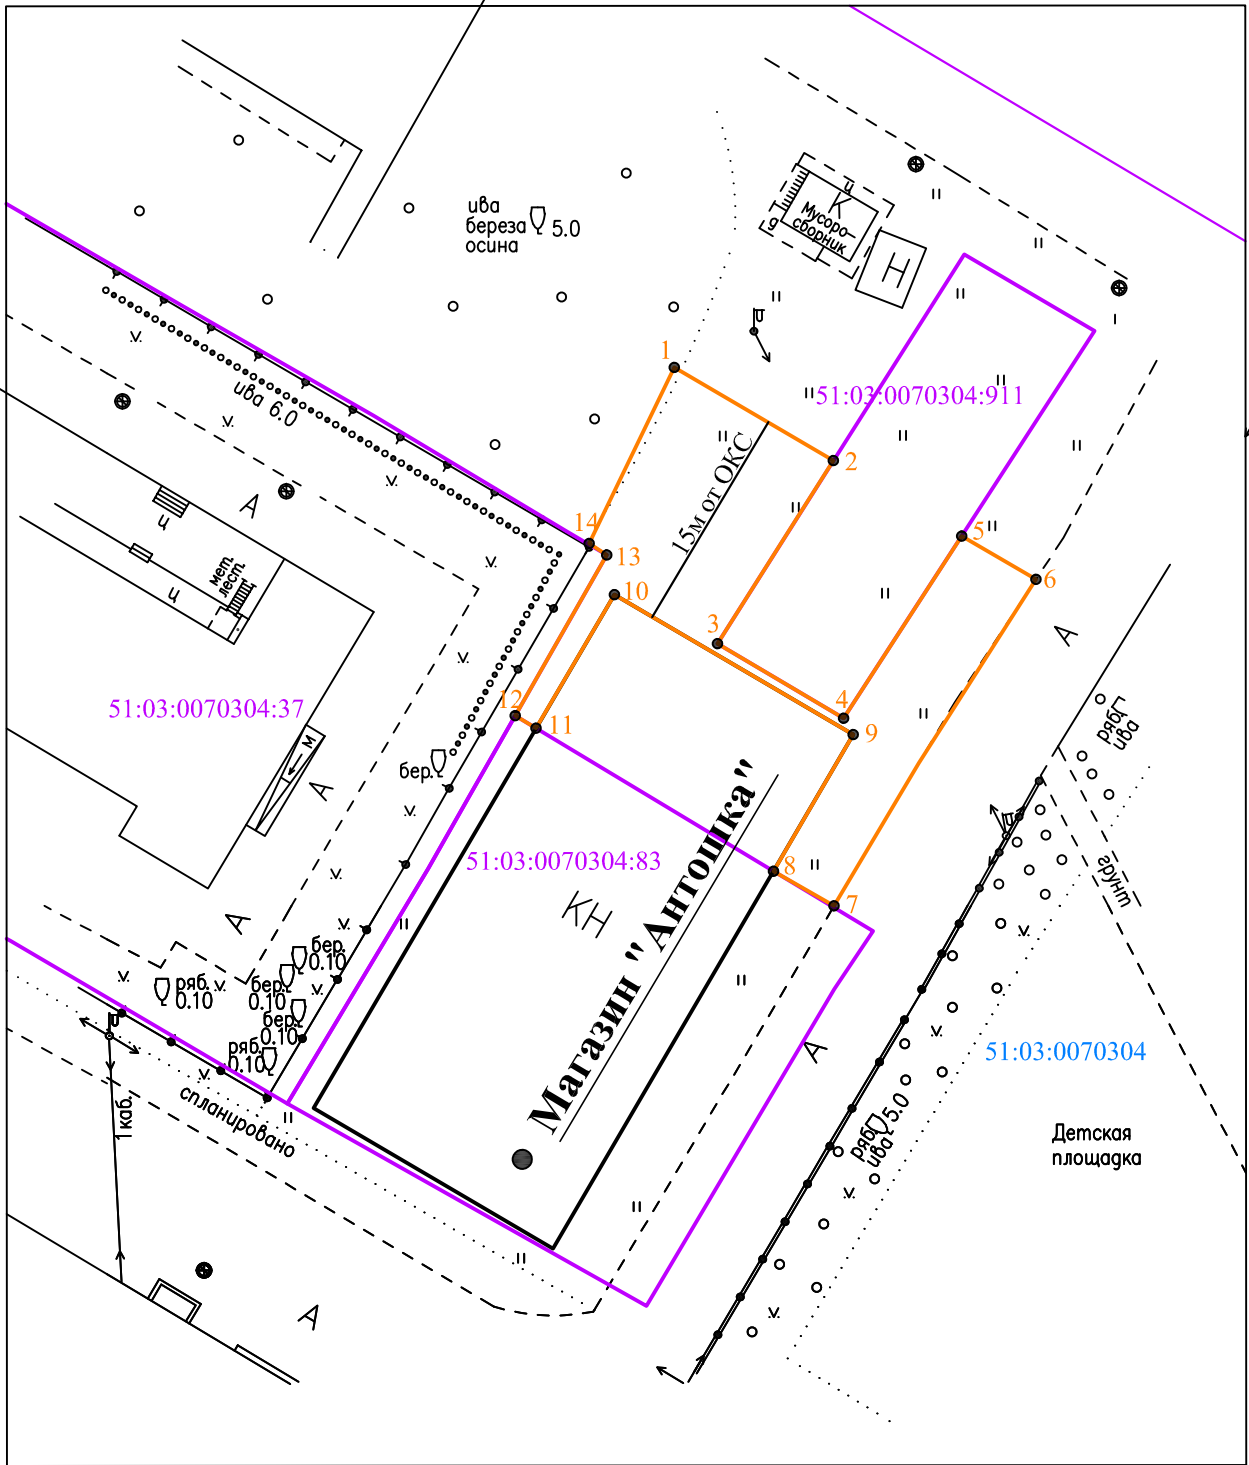

Масштаб 1:500

## УСЛОВНЫЕ ОБОЗНАЧЕНИЯ:

- граница прилегающей территории;
- 1 - поворотная точка границы прилегающей территории;
- 51:03:0070304:83 - кадастровый номер земельного участка (объекта недвижимости), по отношению к которому устанавливается прилегающая территория;
- 51:03:0070304 - кадастровый квартал;
- граница кадастрового квартала;
- границы объектов, расположенных на прилегающей территории.

Исполнитель: инженер

(подпись)

Демидова С.В.

(расшифровка подписи)

УТВЕРЖДЕНА  
постановлением администрации  
муниципального образования город Заполярный  
от \_\_\_\_\_ № \_\_\_\_\_

**Карта-схема прилегающей территории** к зданию, расположенного по адресу:  
г. Заполярный, пер. Советский, дом № 4

1. Местоположение прилегающей территории: прилегающая территория установлена в отношении здания расположенного по адресу: г. Заполярный, пер. Советский, дом № 4
2. Кадастровый номер объекта капитального строительства (при наличии), по отношению к которому устанавливается прилегающая территория \_\_\_\_\_
3. Сведения о собственнике и (или) ином законном владельце здания, строения, сооружения, земельного участка, а также уполномоченное лицо: \_\_\_\_\_  
\_\_\_\_\_  
\_\_\_\_\_
4. Площадь прилегающей территории: 325 кв.м.
5. Вид разрешенного использования земельного участка, по отношению к которому устанавливается прилегающая территория: Для размещения объектов розничной торговли
6. Наличие объектов (в том числе благоустройства), расположенных на прилегающей территории, с их описанием: \_\_\_\_\_  
\_\_\_\_\_  
\_\_\_\_\_
7. Площадь озелененной территории ( \_\_\_\_\_ кв.м.), состав озеленения: \_\_\_\_\_  
\_\_\_\_\_  
\_\_\_\_\_