


# Графическая часть

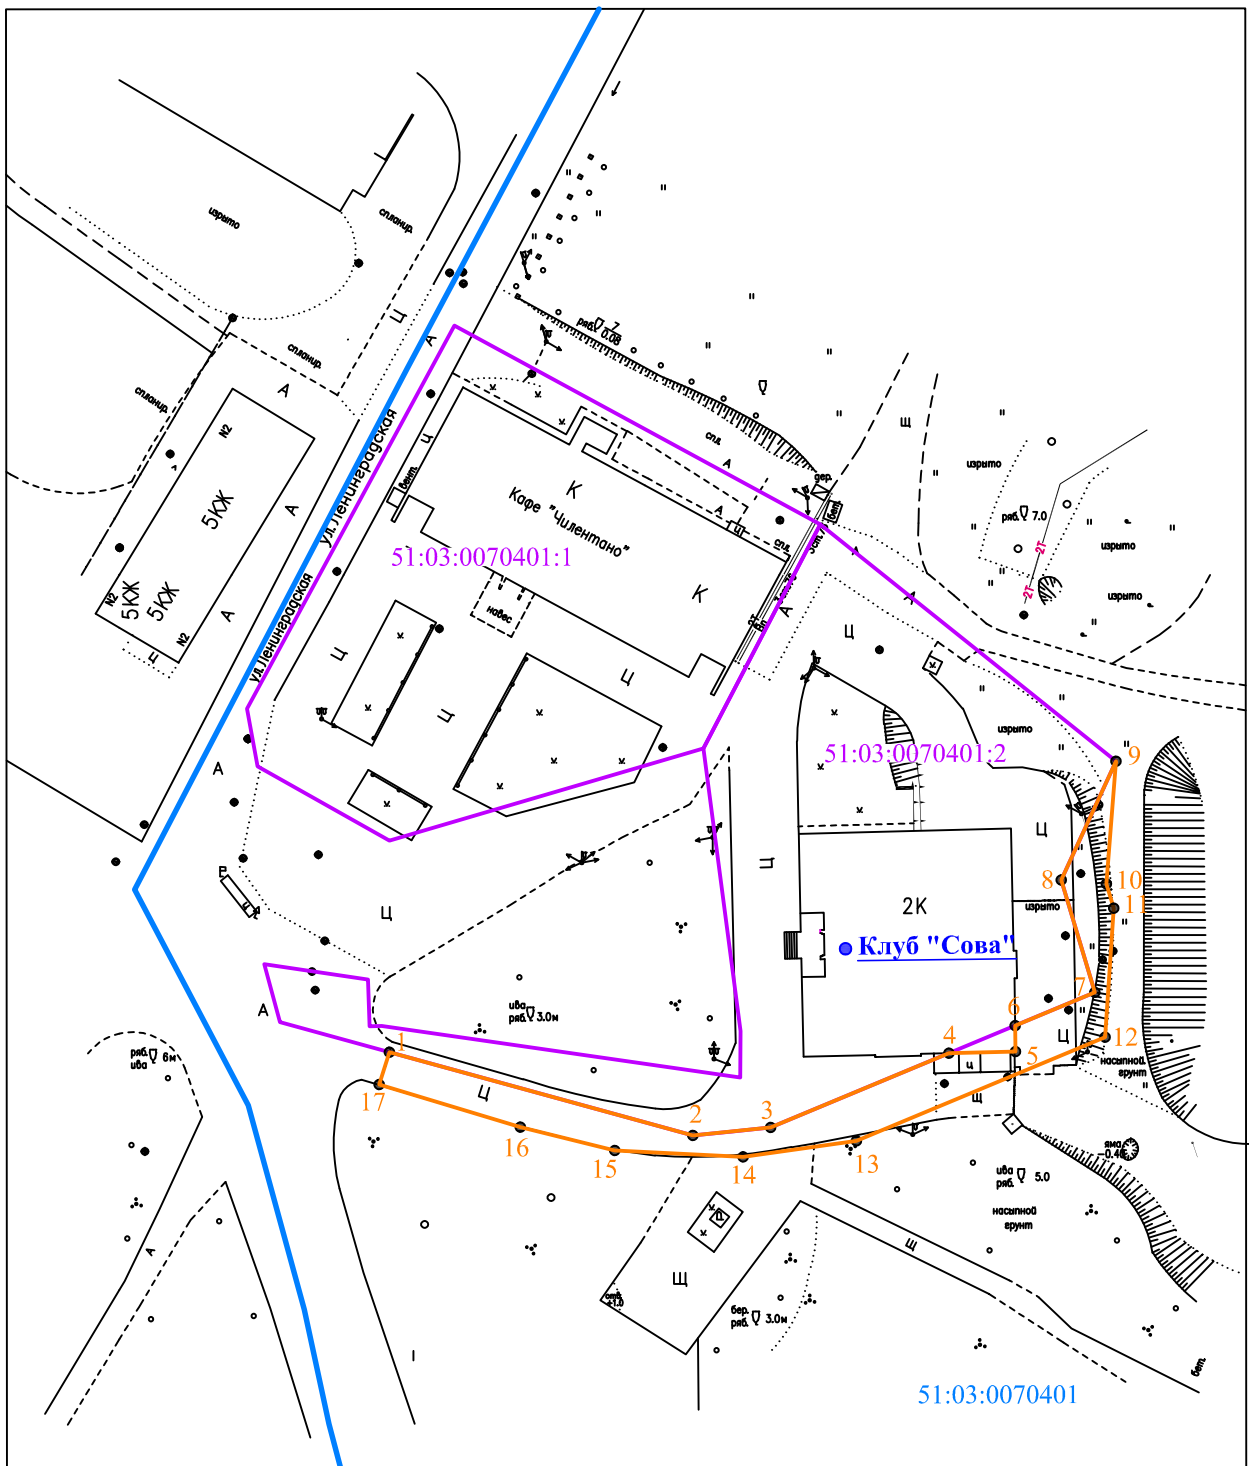

Масштаб 1:1000

## УСЛОВНЫЕ ОБОЗНАЧЕНИЯ:

- - граница прилегающей территории;
- 1 - поворотная точка границы прилегающей территории;
- 51:03:0070401:2 - кадастровый номер земельного участка (объекта недвижимости), по отношению к которому устанавливается прилегающая территория;
- 51:03:0070401 - кадастровый квартал;
- - граница кадастрового квартала;
- - границы объектов, расположенных на прилегающей территории.

Исполнитель: инженер \_\_\_\_\_

(подпись)

Демидова С.В. \_\_\_\_\_

(расшифровка подписи)

УТВЕРЖДЕНА  
постановлением администрации  
муниципального образования город Заполярный  
от \_\_\_\_\_ № \_\_\_\_\_

**Карта-схема прилегающей территории к земельному участку  
с КН 51:03:0070401:2**

1. Местоположение прилегающей территории: прилегающая территория расположена в отношении земельного участка с КН 51:03:0070401:2

2. Кадастровый номер объекта капитального строительства (при наличии), по отношению к которому устанавливается прилегающая территория \_\_\_\_\_

3. Сведения о собственнике и (или) ином законном владельце здания, строения, сооружения, земельного участка, а также уполномоченное лицо: \_\_\_\_\_  
\_\_\_\_\_  
\_\_\_\_\_

4. Площадь прилегающей территории: 587 кв.м.

5. Вид разрешенного использования земельного участка, по отношению к которому устанавливается прилегающая территория Для объектов общественно-делового значения

6. Наличие объектов (в том числе благоустройства), расположенных на прилегающей территории, с их описанием: \_\_\_\_\_  
\_\_\_\_\_  
\_\_\_\_\_  
\_\_\_\_\_

7. Площадь озелененной территории ( \_\_\_\_\_ кв.м.), состав озеленения: \_\_\_\_\_  
\_\_\_\_\_  
\_\_\_\_\_