


# Графическая часть

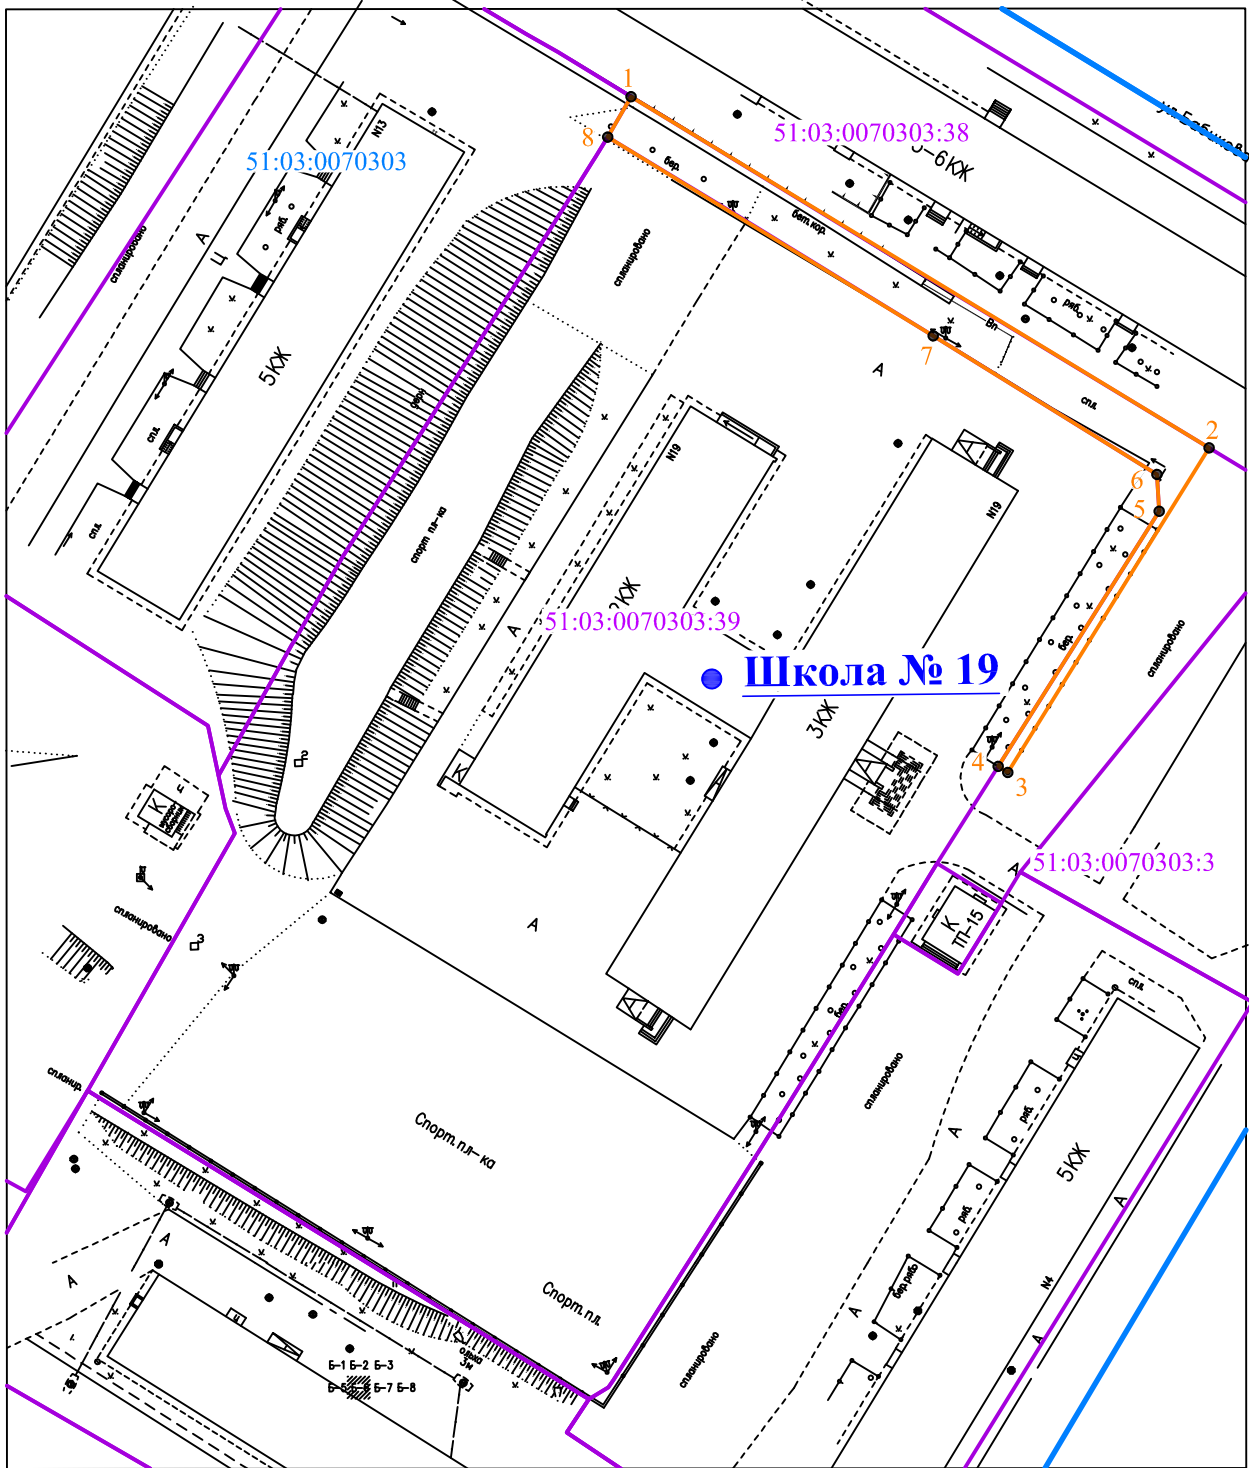

## УСЛОВНЫЕ ОБОЗНАЧЕНИЯ:

Масштаб 1:1000

- граница прилегающей территории;
- 1 - поворотная точка границы прилегающей территории;
- 51:03:0070301:3 - кадастровый номер земельного участка (объекта недвижимости), по отношению к которому устанавливается прилегающая территория;
- 51:03:0070303 - кадастровый квартал;
- граница кадастрового квартала;
- границы объектов, расположенных на прилегающей территории.

Исполнитель: инженер \_\_\_\_\_

(подпись)

Демидова С.В. \_\_\_\_\_

(расшифровка подписи)

УТВЕРЖДЕНА  
постановлением администрации  
муниципального образования город Заполярный  
от \_\_\_\_\_ № \_\_\_\_\_

**Карта-схема прилегающей территории** к зданию, расположенного по адресу:  
г. Заполярный, ул. Крупской, дом 2а

1. Местоположение прилегающей территории: прилегающая территория установлена в отношении здания, расположенного по адресу: г. Заполярный, ул. Крупской, дом 2а

2. Кадастровый номер объекта капитального строительства (при наличии), по отношению к которому устанавливается прилегающая территория \_\_\_\_\_

3. Сведения о собственнике и (или) ином законном владельце здания, строения, сооружения, земельного участка, а также уполномоченное лицо: \_\_\_\_\_  
\_\_\_\_\_  
\_\_\_\_\_

4. Площадь прилегающей территории: 630 кв.м.

5. Вид разрешенного использования земельного участка, по отношению к которому устанавливается прилегающая территория Для объектов общественно-делового значения

6. Наличие объектов (в том числе благоустройства), расположенных на прилегающей территории, с их описанием: \_\_\_\_\_  
\_\_\_\_\_  
\_\_\_\_\_

7. Площадь озелененной территории ( \_\_\_\_\_ кв.м.), состав озеленения: \_\_\_\_\_  
\_\_\_\_\_  
\_\_\_\_\_